PORTICO 1

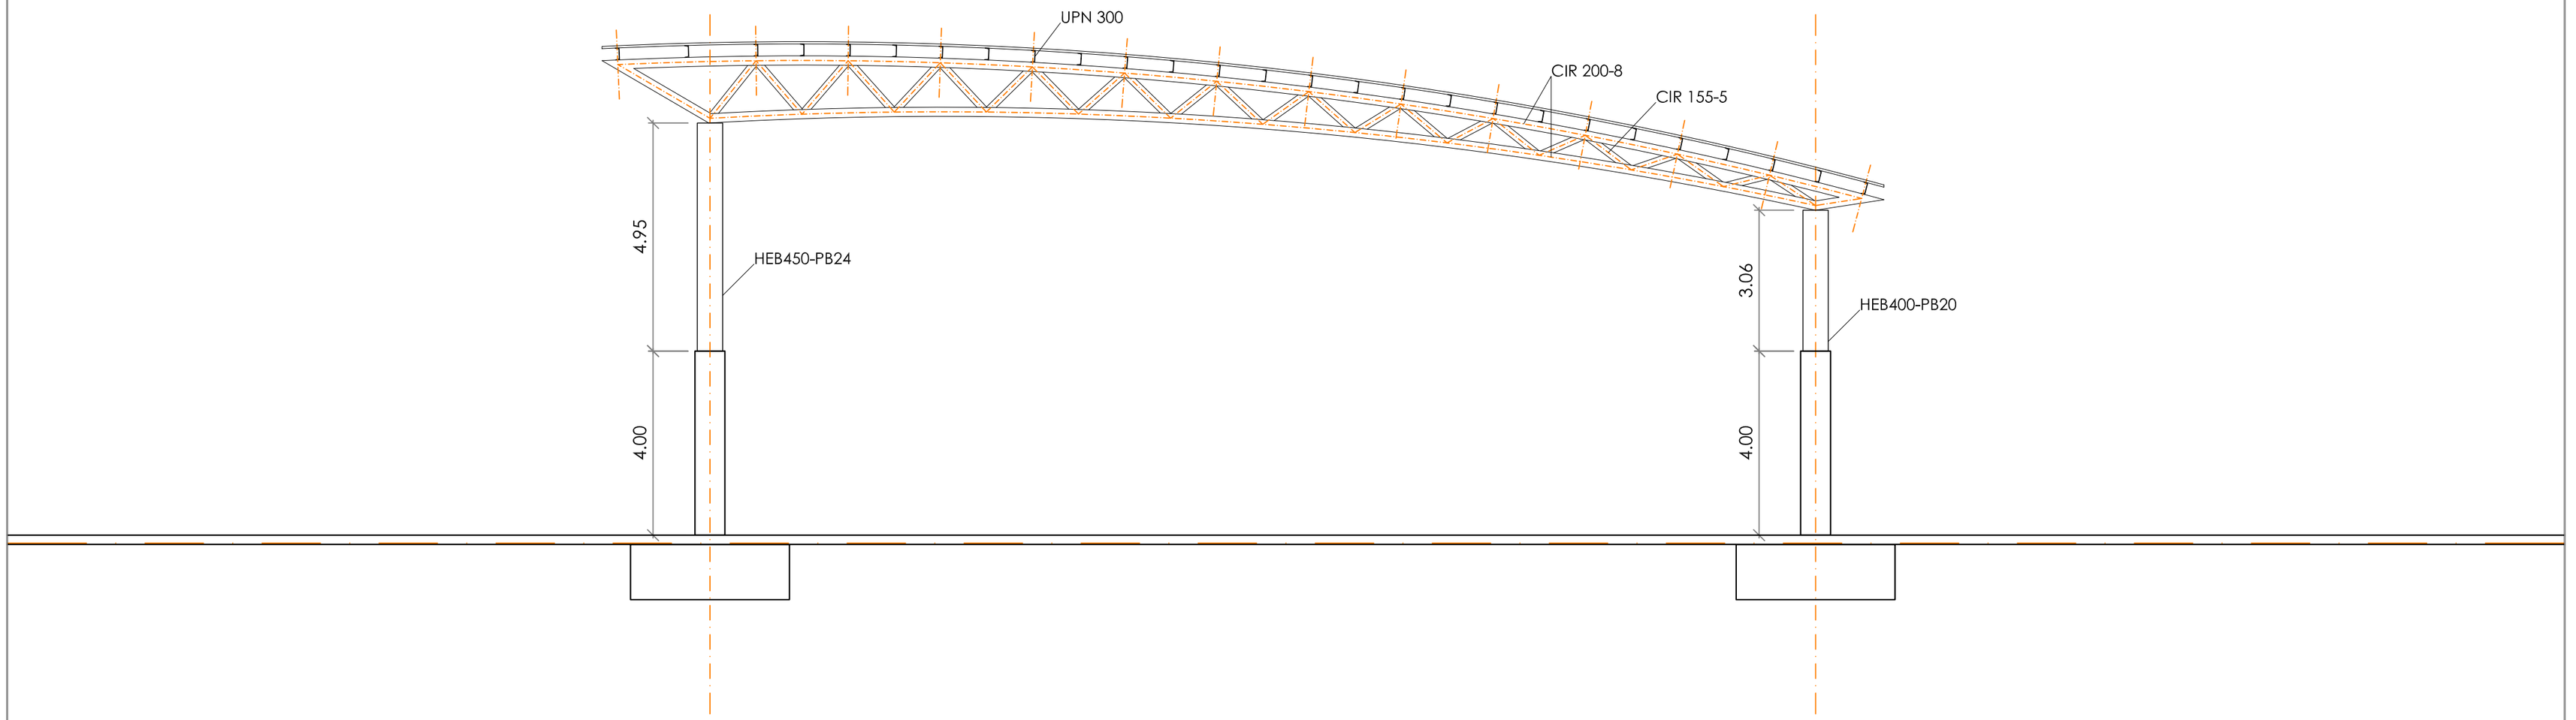

PORTICO 2

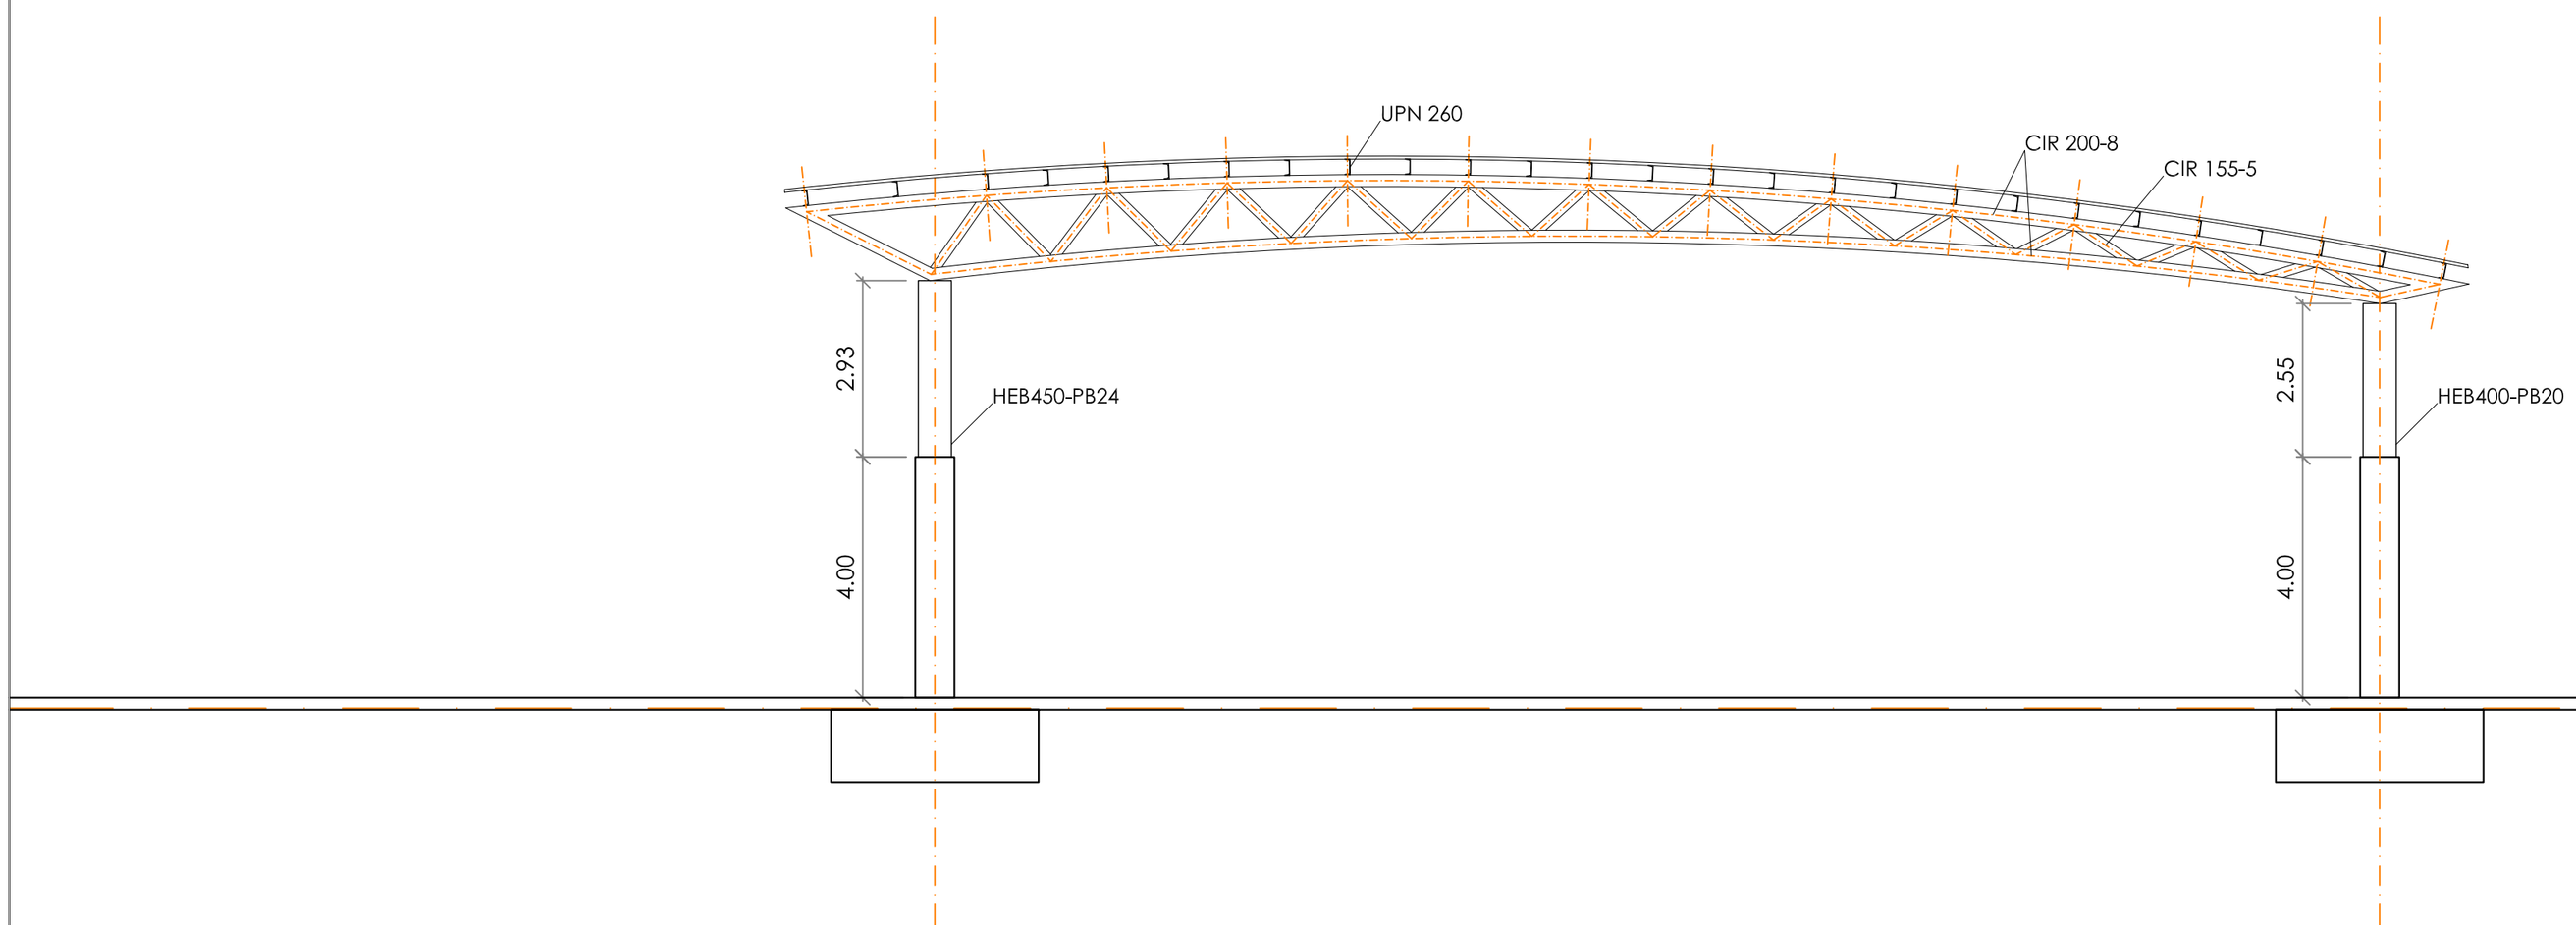

PROYECTO DE EJECUCION DE CUBIERTA DE PISTA POLIDEPORTIVA EN COLEGIO "MARIA MOLINER". VILLANUEVA DE LA CAÑADA. MADRID

ARQUITECTO: Fco. Javier Sierra Zoboki
C/ Conrado de Tevifio 23 3º A. 28033 Madrid

PROMOTOR: Excmo. Ayuntamiento de Villanueva de la Cañada

FECHA: Agosto-2007

Nº EXPEDIENTE	FECHA-REVISIÓN	OBSERVACIONES
10/2007	-----	

ESCALA: 1:50

PLANO: ARQUITECTURA
SECCIONES

REVISION: --

CU-AR-05